



**LEGENDA**

1. Palazzetto
2. Sala Stampa e Servizi
3. Palestre
4. Foresteria per Atleti
5. Foresteria per Atleti e Uffici
6. Uffici, Aula Magna e Ristorante
7. Guardia
8. Telecomare da installare in sostituzione dell'impianto esistente
9. Telecomare LKME da installare in sostituzione dell'impianto esistente
10. Telecomare e impianti da installare come implementazione rispetto alle telecomare di cui ai precedenti 2 punti.
11. P. PARCHEGGI
- V. VERDE

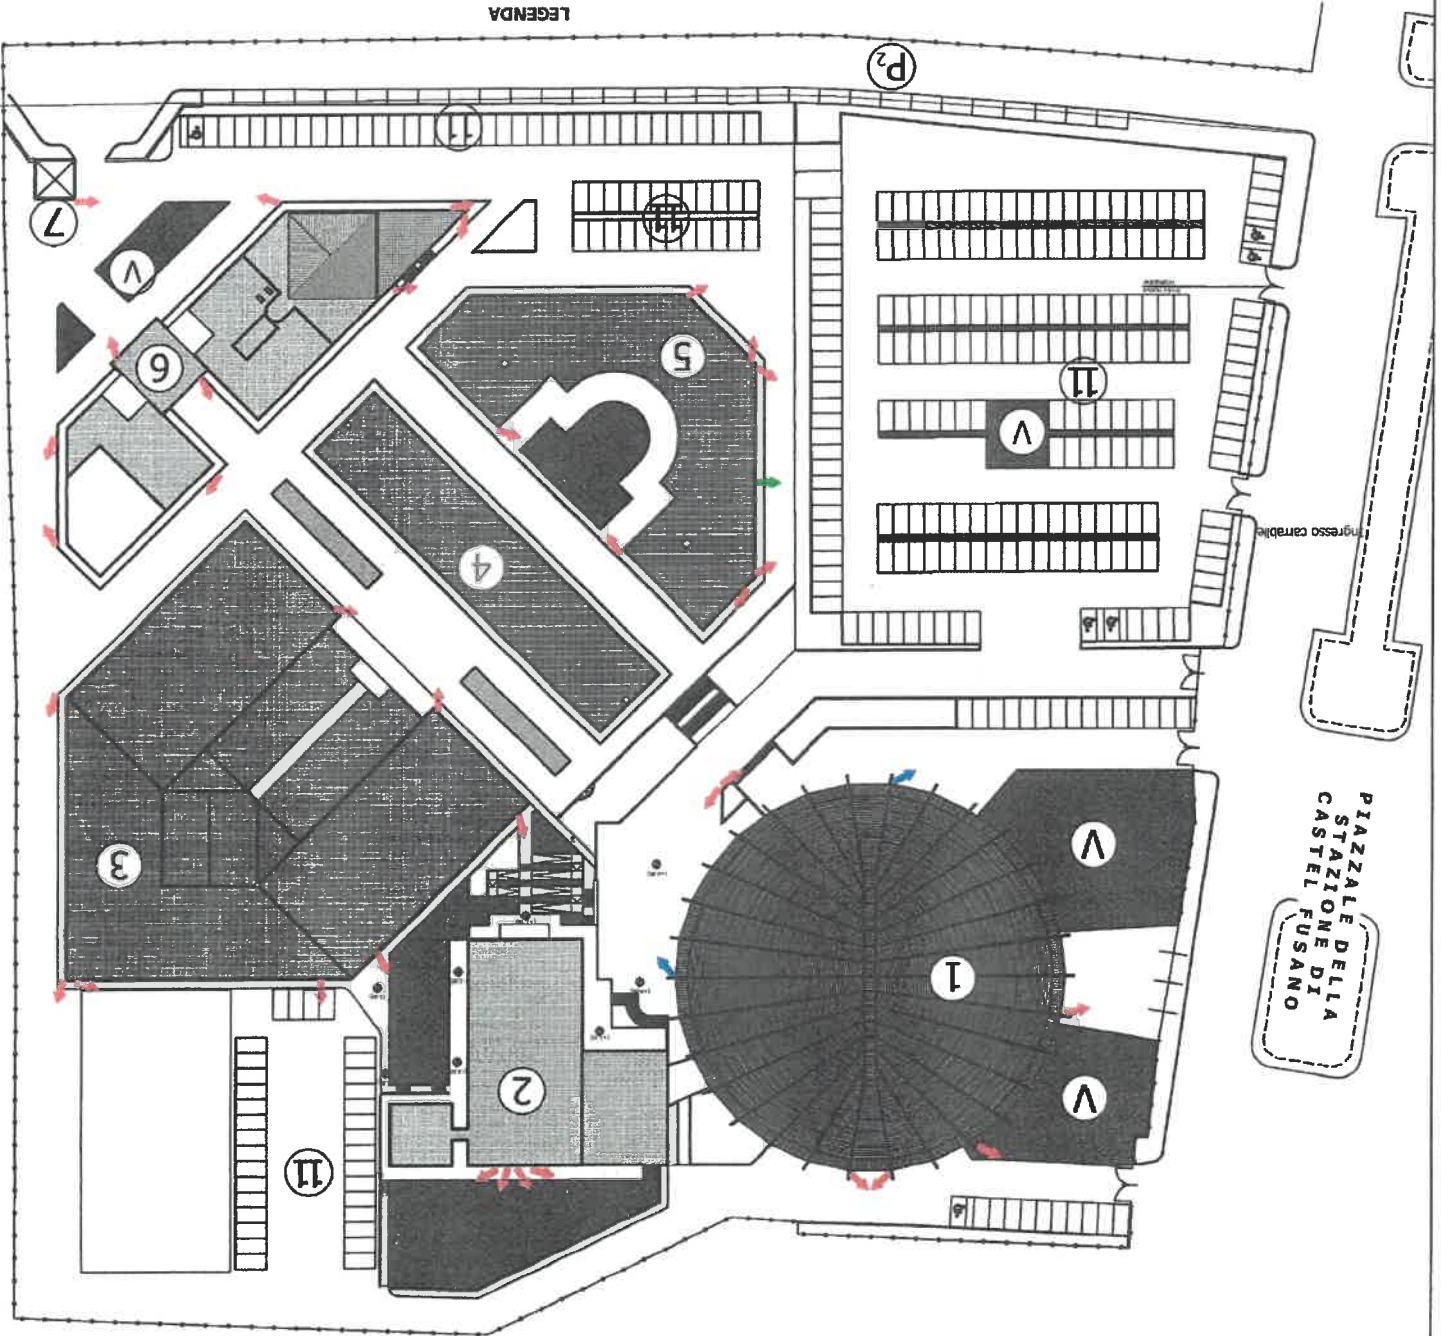

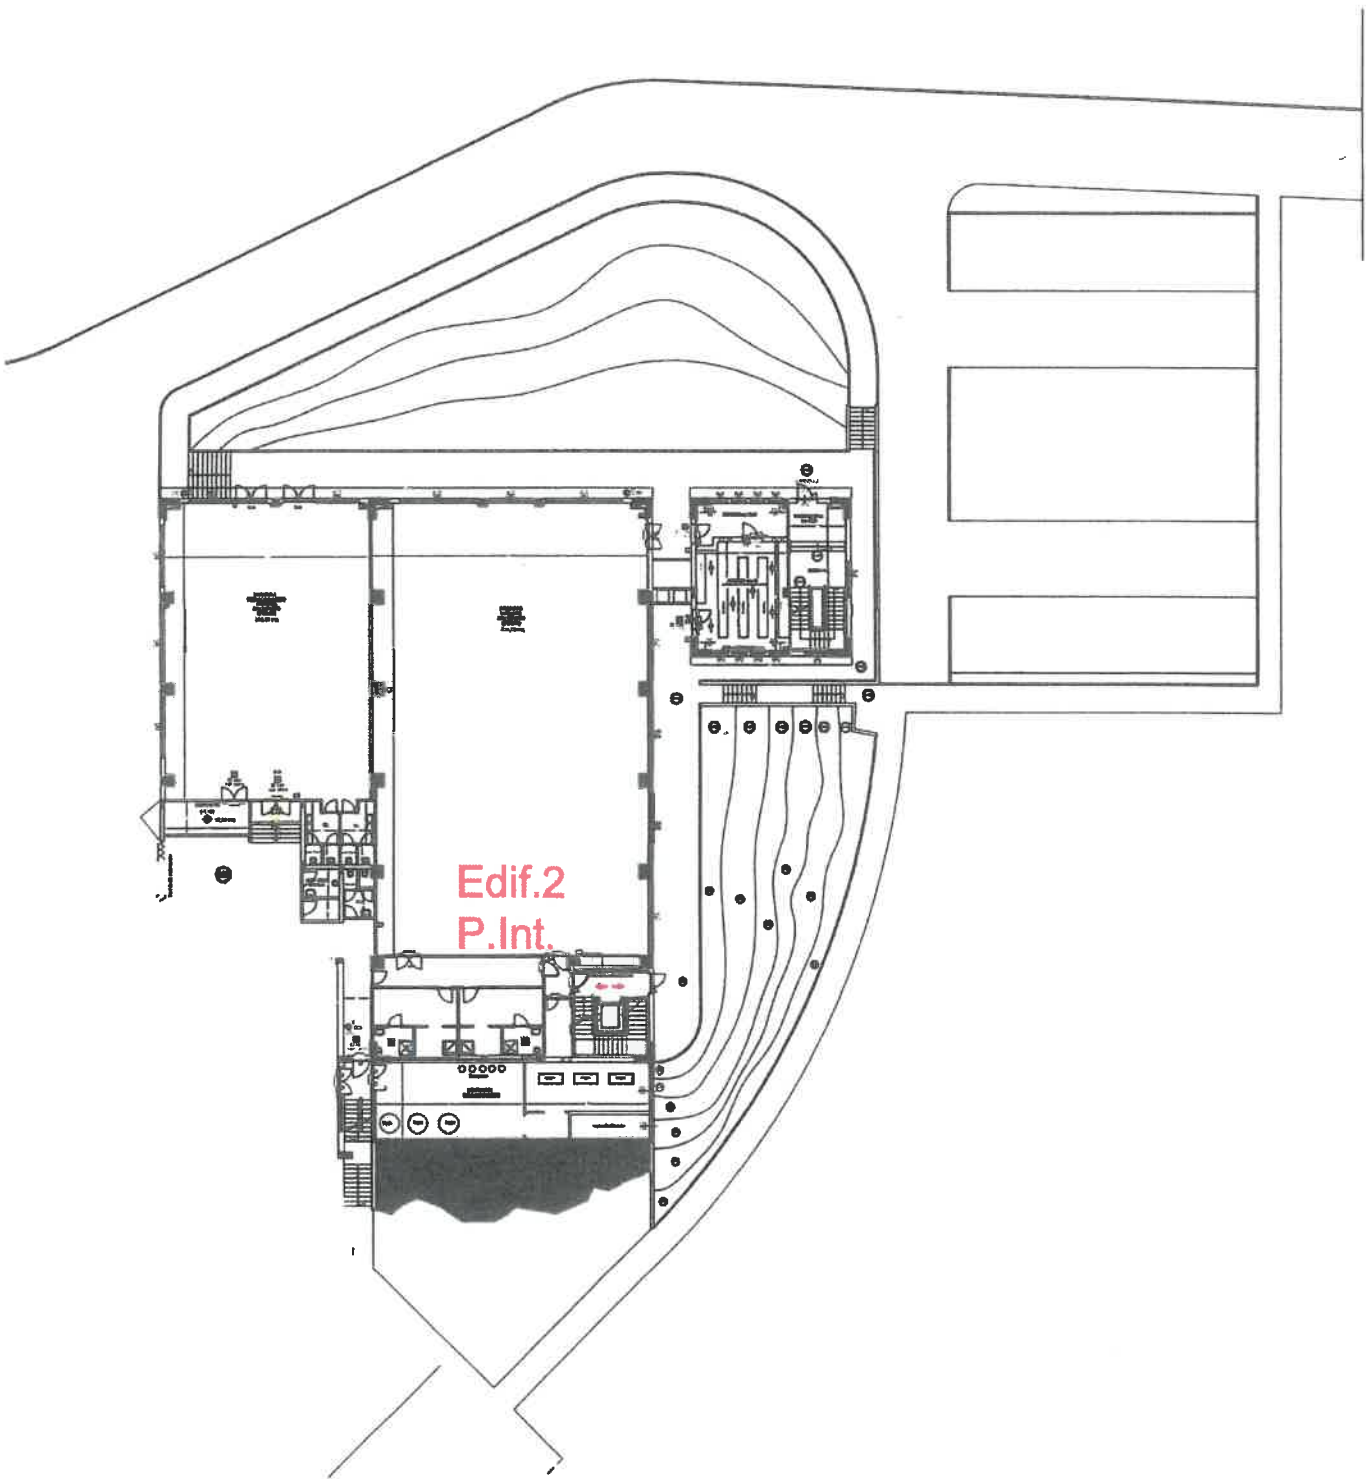

Edif.2  
P.Int.

