


PLANIMETRIA GENERALE




0m 10m 20m 30m 40m 50m 60m 70m 80m 90m 100m

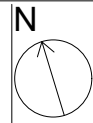

LEGENDA

- 1) PALAZZETTO
- 2) UFFICI
- 3) PALESTRE
- 4) FORESTERIE
- 5) FORESTERIE, DIRETTORI TECNICI,
HALL OF FAME, INFERMERIA
- 6) MENSA, MUSEO, SALA AZZURRI,
RECEPTION, AULA MAGNA
- 7) GUARDIANA

PIAZZALE DELLA
STAZIONE DI
CASTEL FUSANO

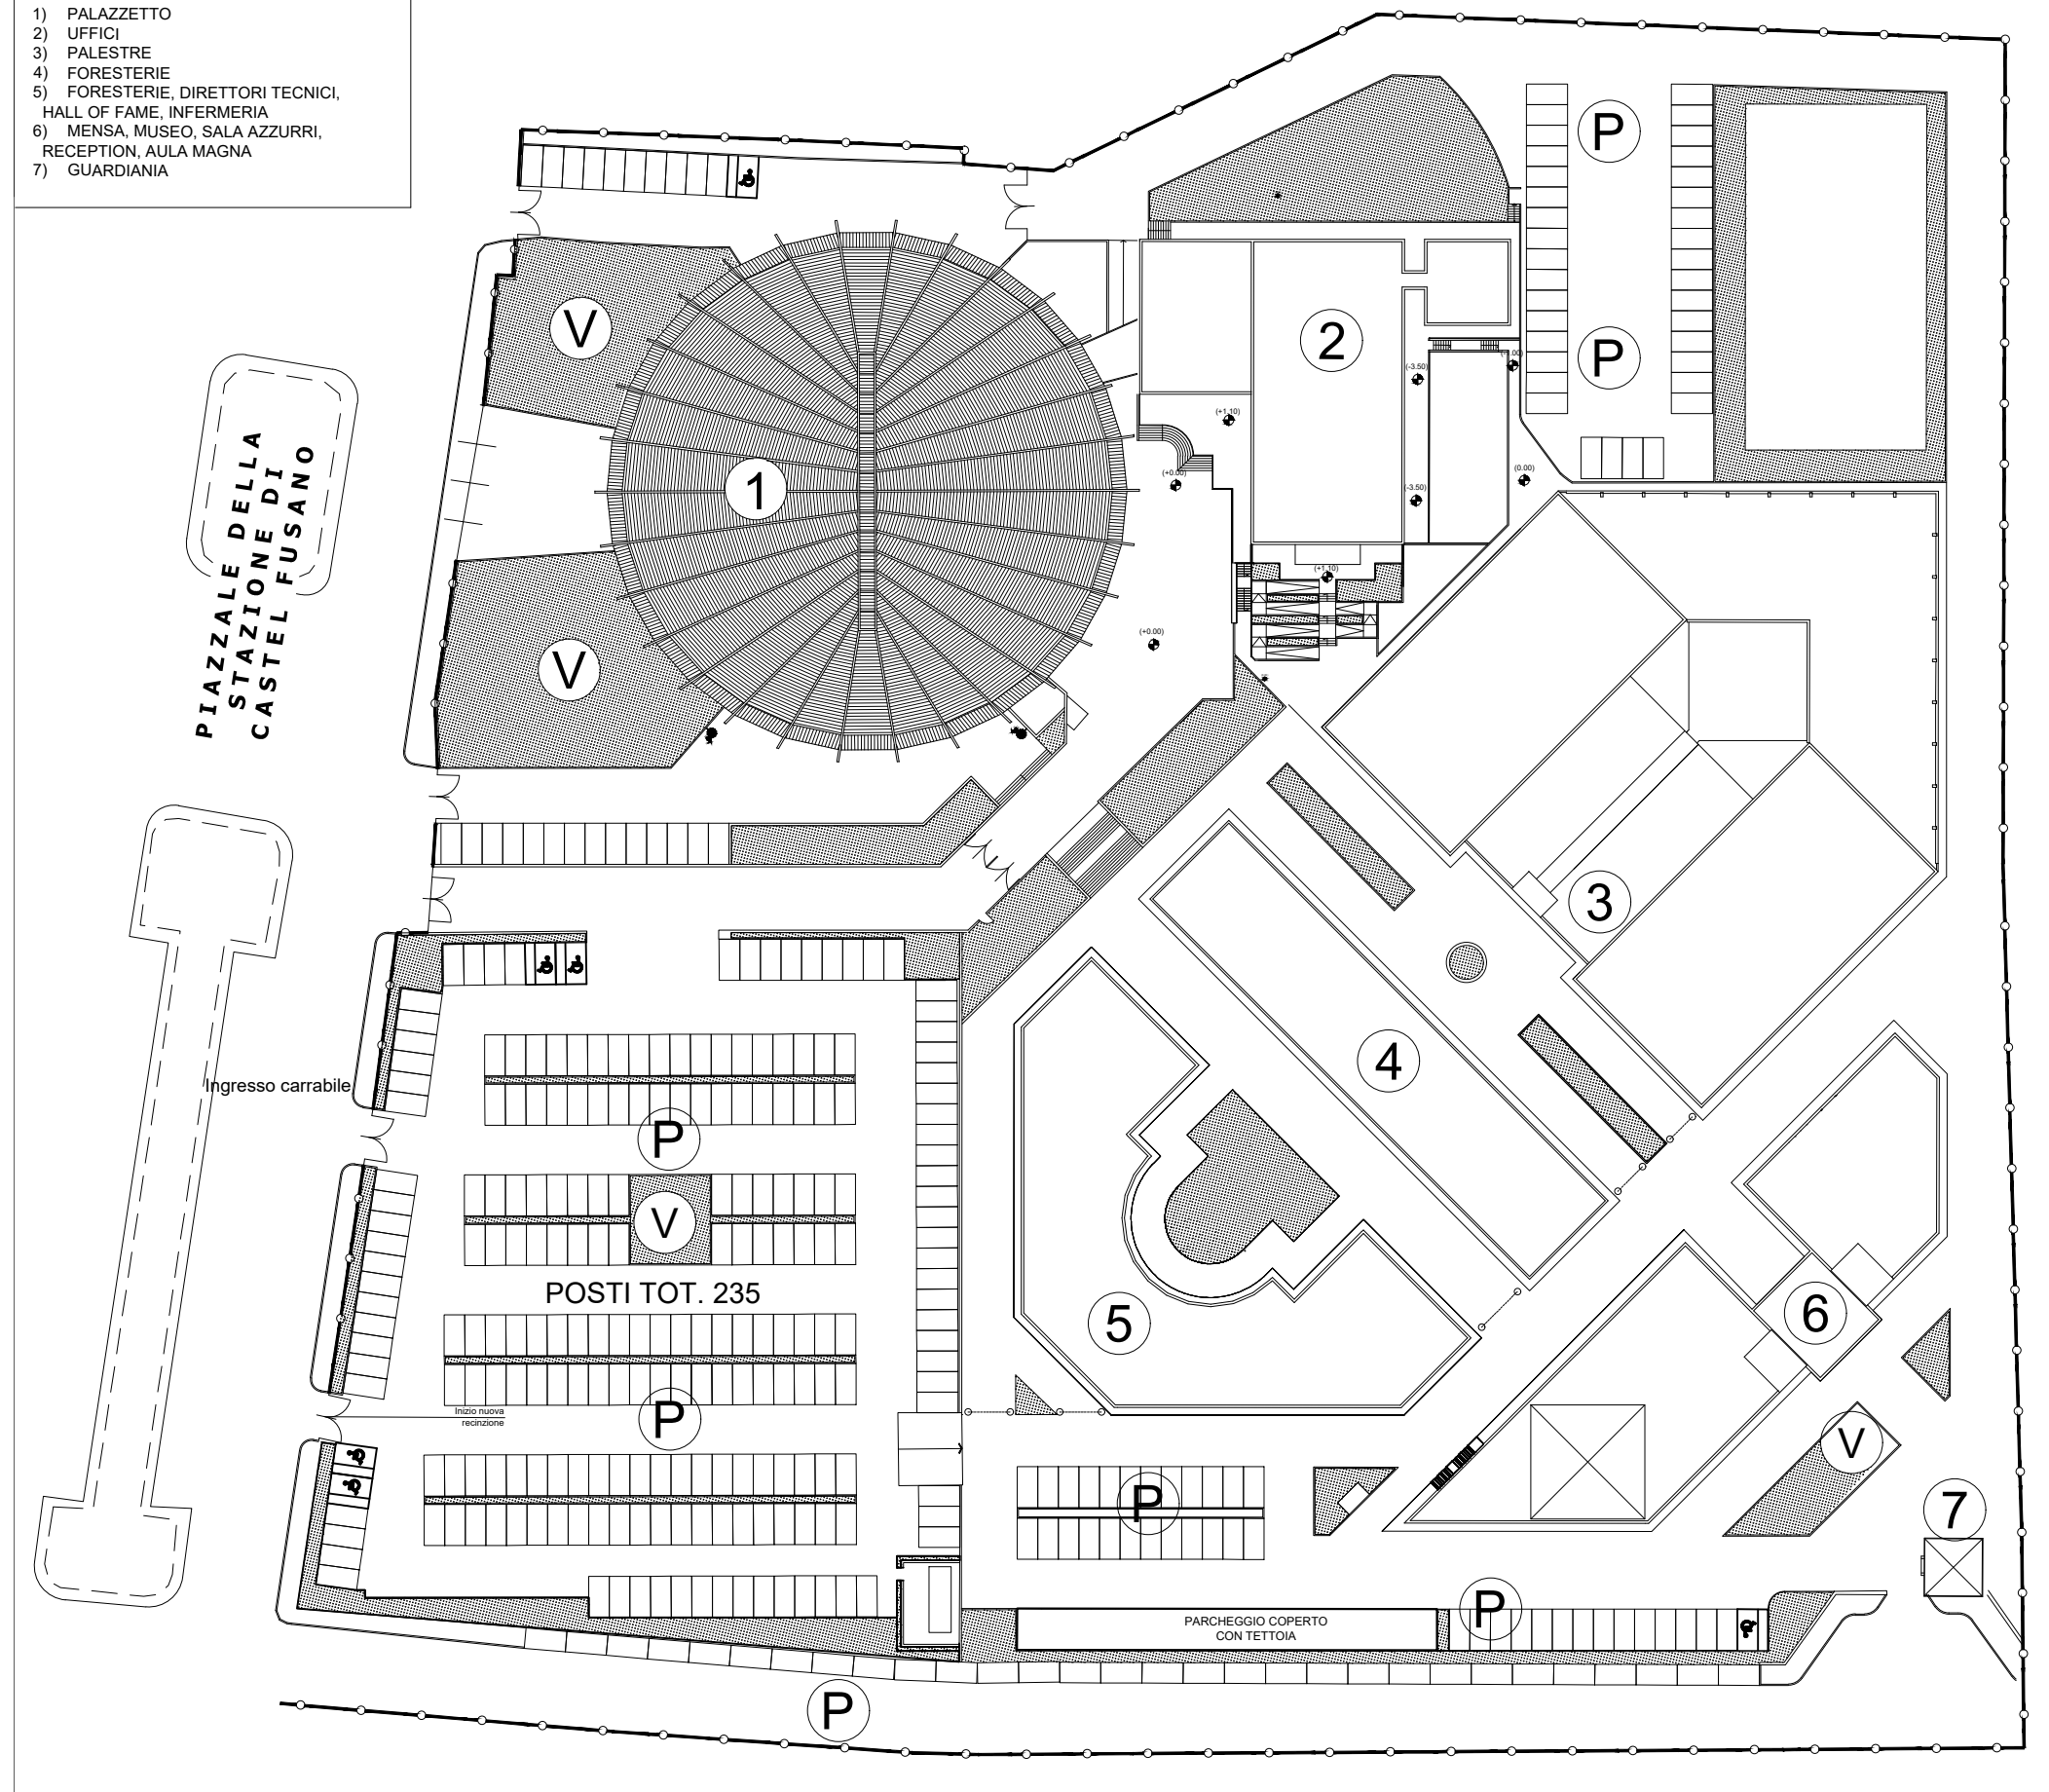





Ingresso carrabile


POSTI TOT. 235

Inizio nuova
recinzione

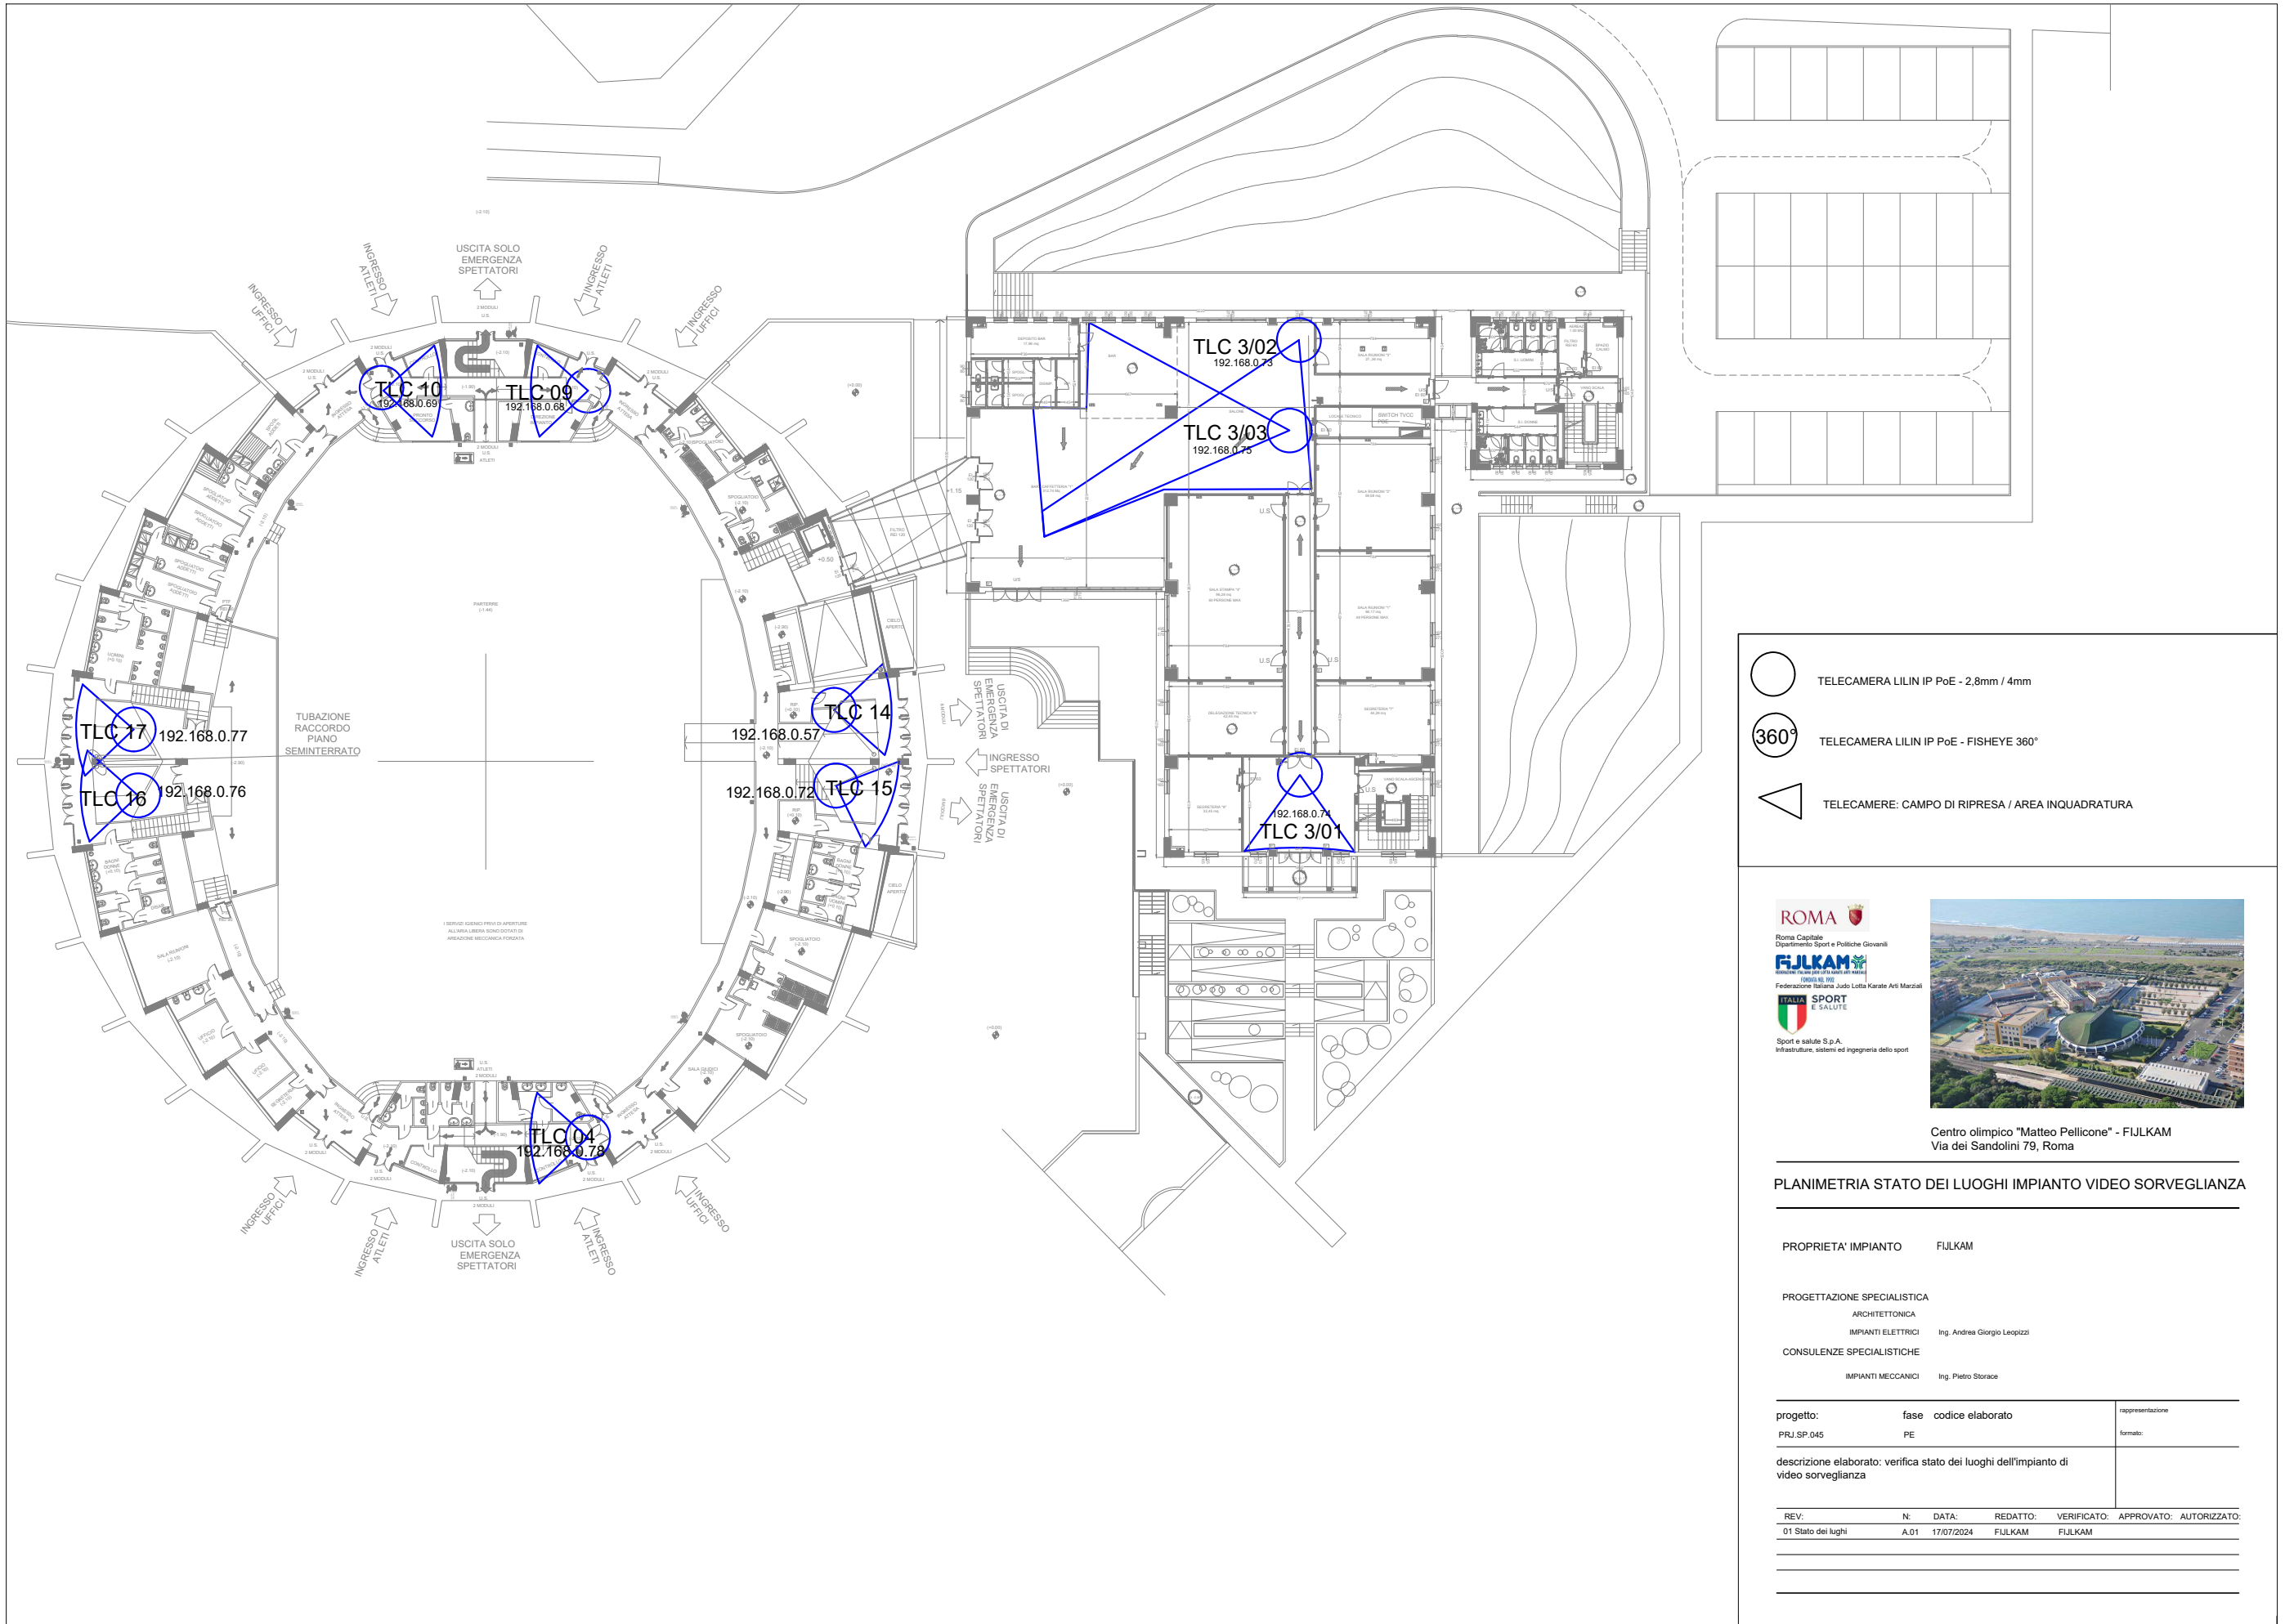PARCHEGGIO COPERTO
CON TETTOIA

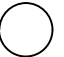

-  TELECAMERA LILIN IP PoE - 2,8mm / 4mm
-  TELECAMERA LILIN IP PoE - FISHEYE 360°
-  TELECAMERE: CAMPO DI RIPRESA / AREA INQUADRATURA

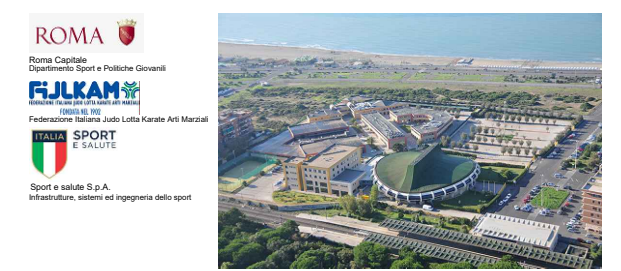

Centro olimpico "Matteo Pellicone" - FJLKAM
Via dei Sandolini 79, Roma



PLANIMETRIA STATO DEI LUOGHI IMPIANTO VIDEO SORVEGLIANZA




| | |
|-----------------------------|------------------------------|
| PROPRIETA' IMPIANTO | FJLKAM |
| PROGETTAZIONE SPECIALISTICA | |
| ARCHITETTONICA | |
| IMPIANTI ELETTRICI | Ing. Andrea Giorgio Leopizzi |
| CONSULENZE SPECIALISTICHE | |
| IMPIANTI MECCANICI | Ing. Pietro Storace |

| | | | | |
|------------|------|--------|-----------|-----------------|
| progetto: | fase | codice | elaborato | representazione |
| PRJ.SP.045 | PE | | | formato: |

descrizione elaborato: verifica stato dei luoghi dell'impianto di video sorveglianza
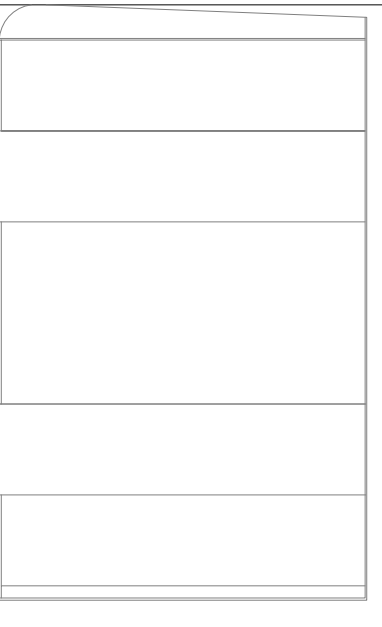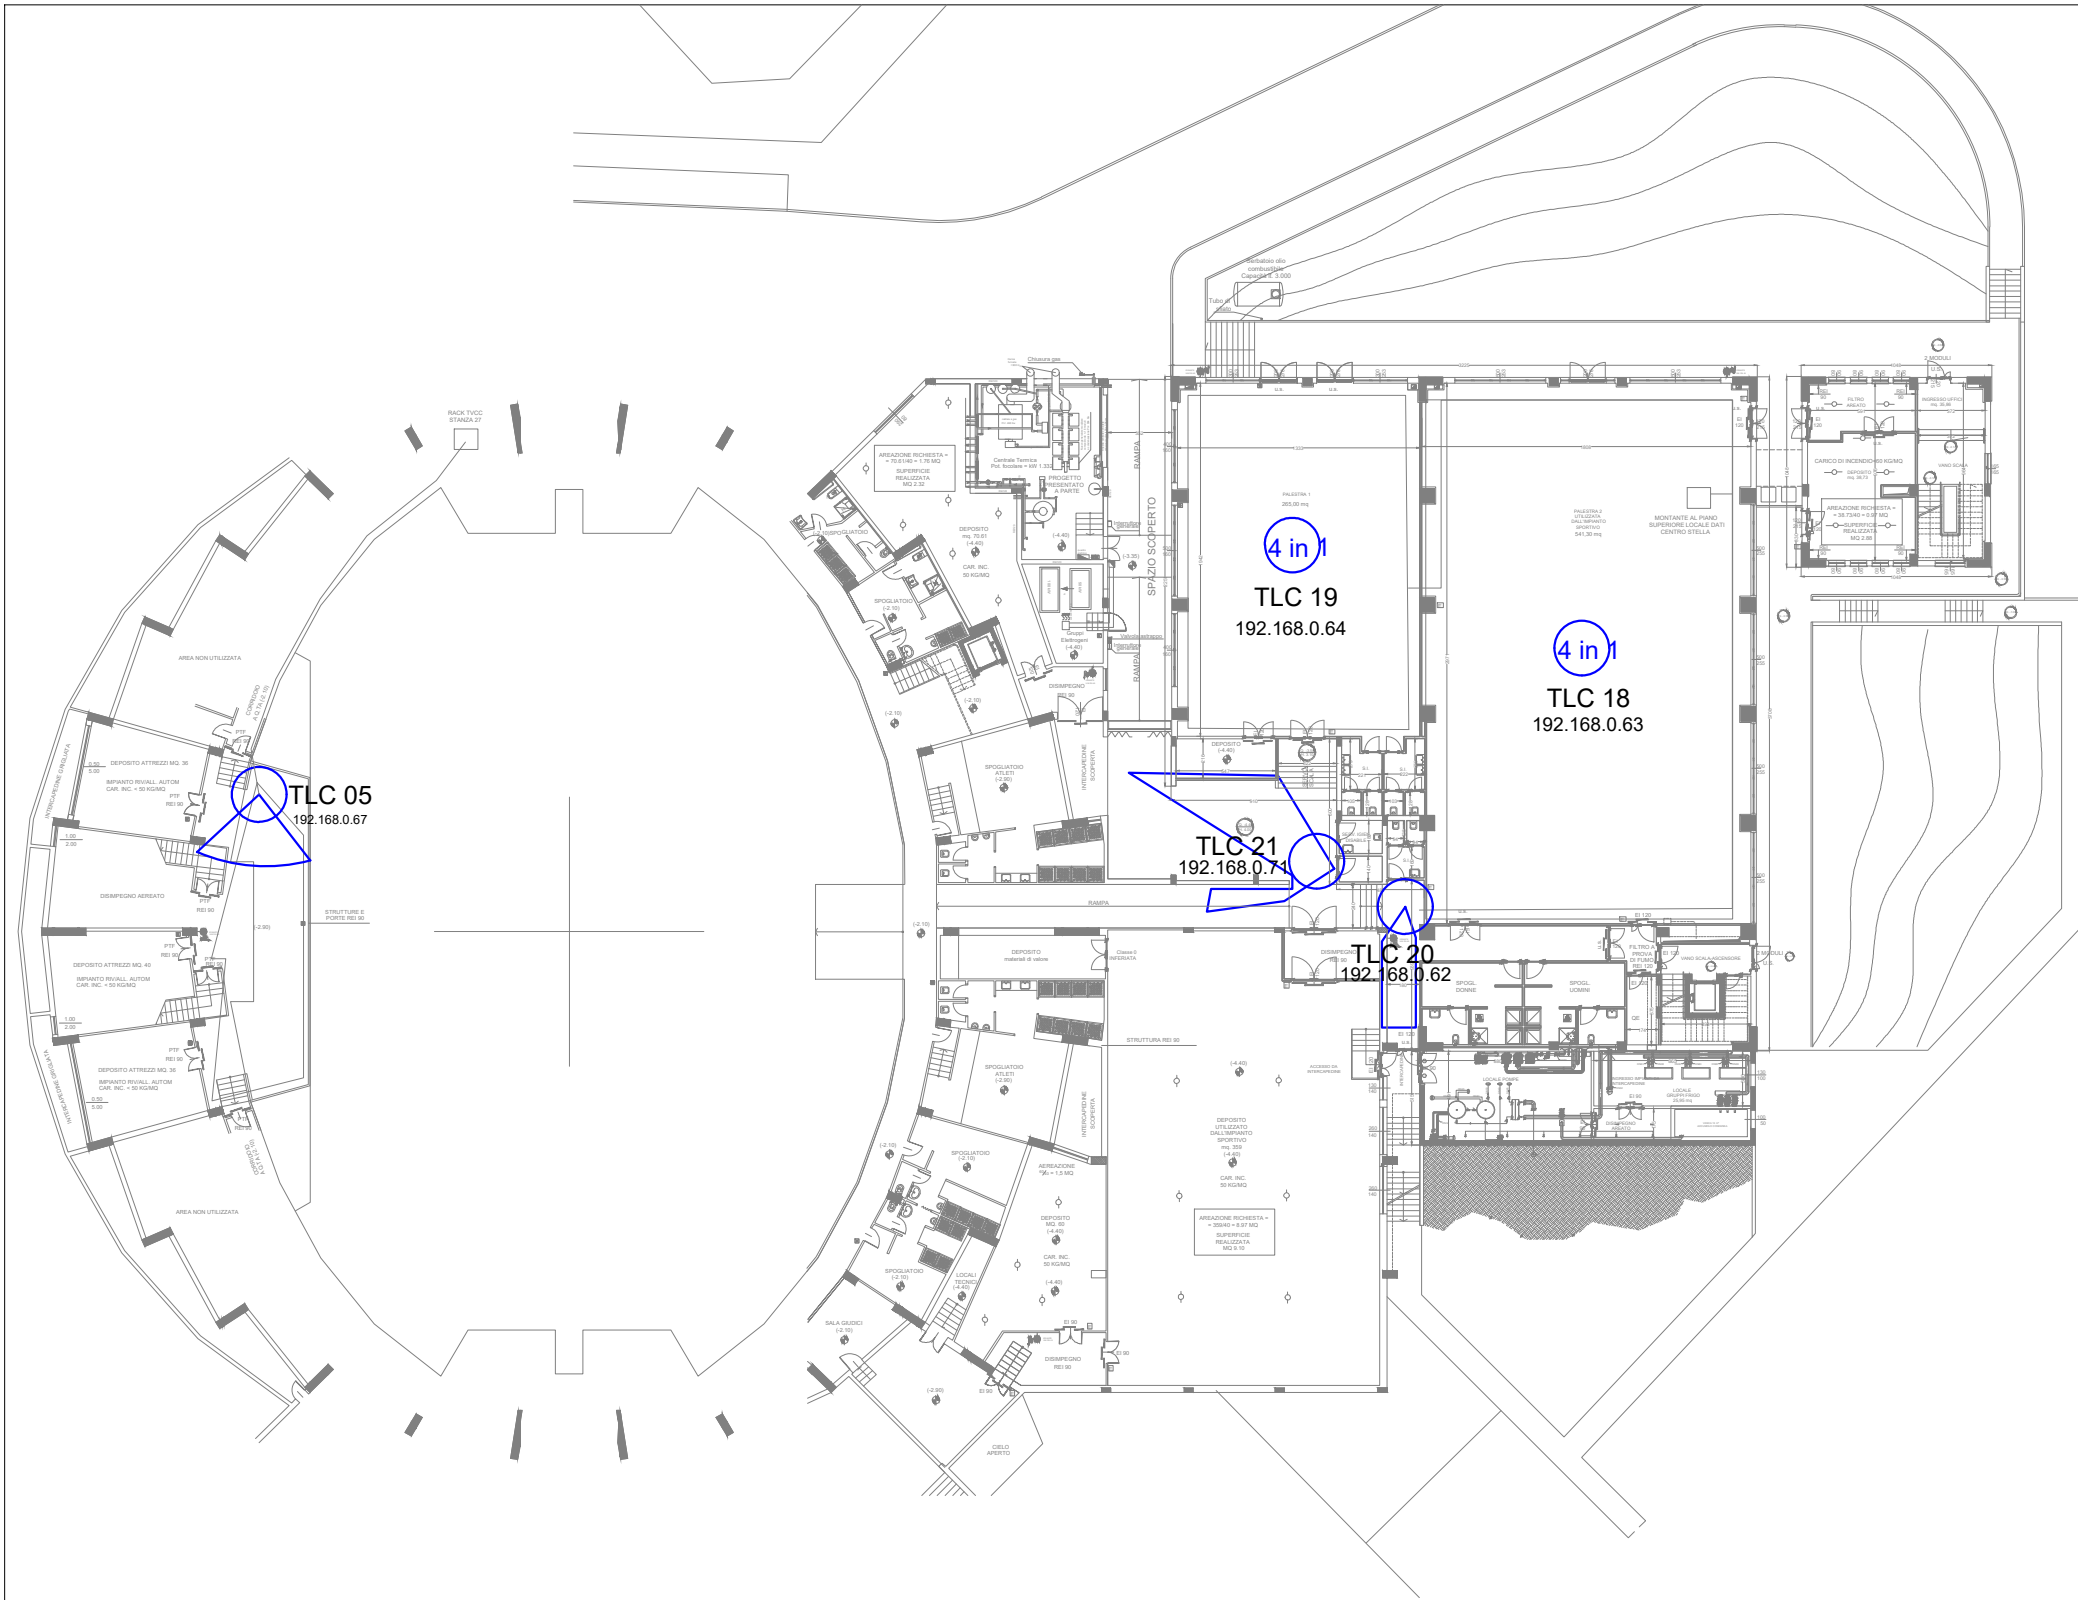
| | | | | | | |
|---------------------|------|------------|----------|-------------|------------|--------------|
| REV: | N: | DATA: | REDATTO: | VERIFICATO: | APPROVATO: | AUTORIZZATO: |
| 01 Stato dei luoghi | A.01 | 17/07/2024 | FJLKAM | FJLKAM | | |

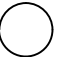

-  TELECAMERA LILIN IP PoE - 2,8mm / 4mm
-  TELECAMERA CON 4 POSIZIONI PREDEFINITE
-  TELECAMERE: CAMPO DI RIPRESA / AREA INQUADRATURA


 Roma Capitale
 Dipartimento Sport e Politiche Giovanili

 Federazione Italiana Judo Lotta Karate Arti Marziali

 Sport e salute S.p.A.
 Infrastrutture, sistemi ed ingegneria dello sport



Centro olimpico "Matteo Pellicone" - FJLKAM
Via dei Sandolini 79, Roma


PLANIMETRIA STATO DEI LUOGHI IMPIANTO VIDEO SORVEGLIANZA




PROPRIETA' IMPIANTO FJLKAM
PROGETTAZIONE SPECIALISTICA
 ARCHITETTICA
 IMPIANTI ELETTRICI Ing. Andrea Giorgio Leopizzi
CONSULENZE SPECIALISTICHE
 IMPIANTI MECCANICI Ing. Pietro Storace

| progetto: | fase | codice | elaborato | representazione |
|------------|------|--------|-----------|-----------------|
| PRJ.SP.045 | PE | | | formato: |

descrizione elaborato: verifica stato dei luoghi dell'impianto di video sorveglianza
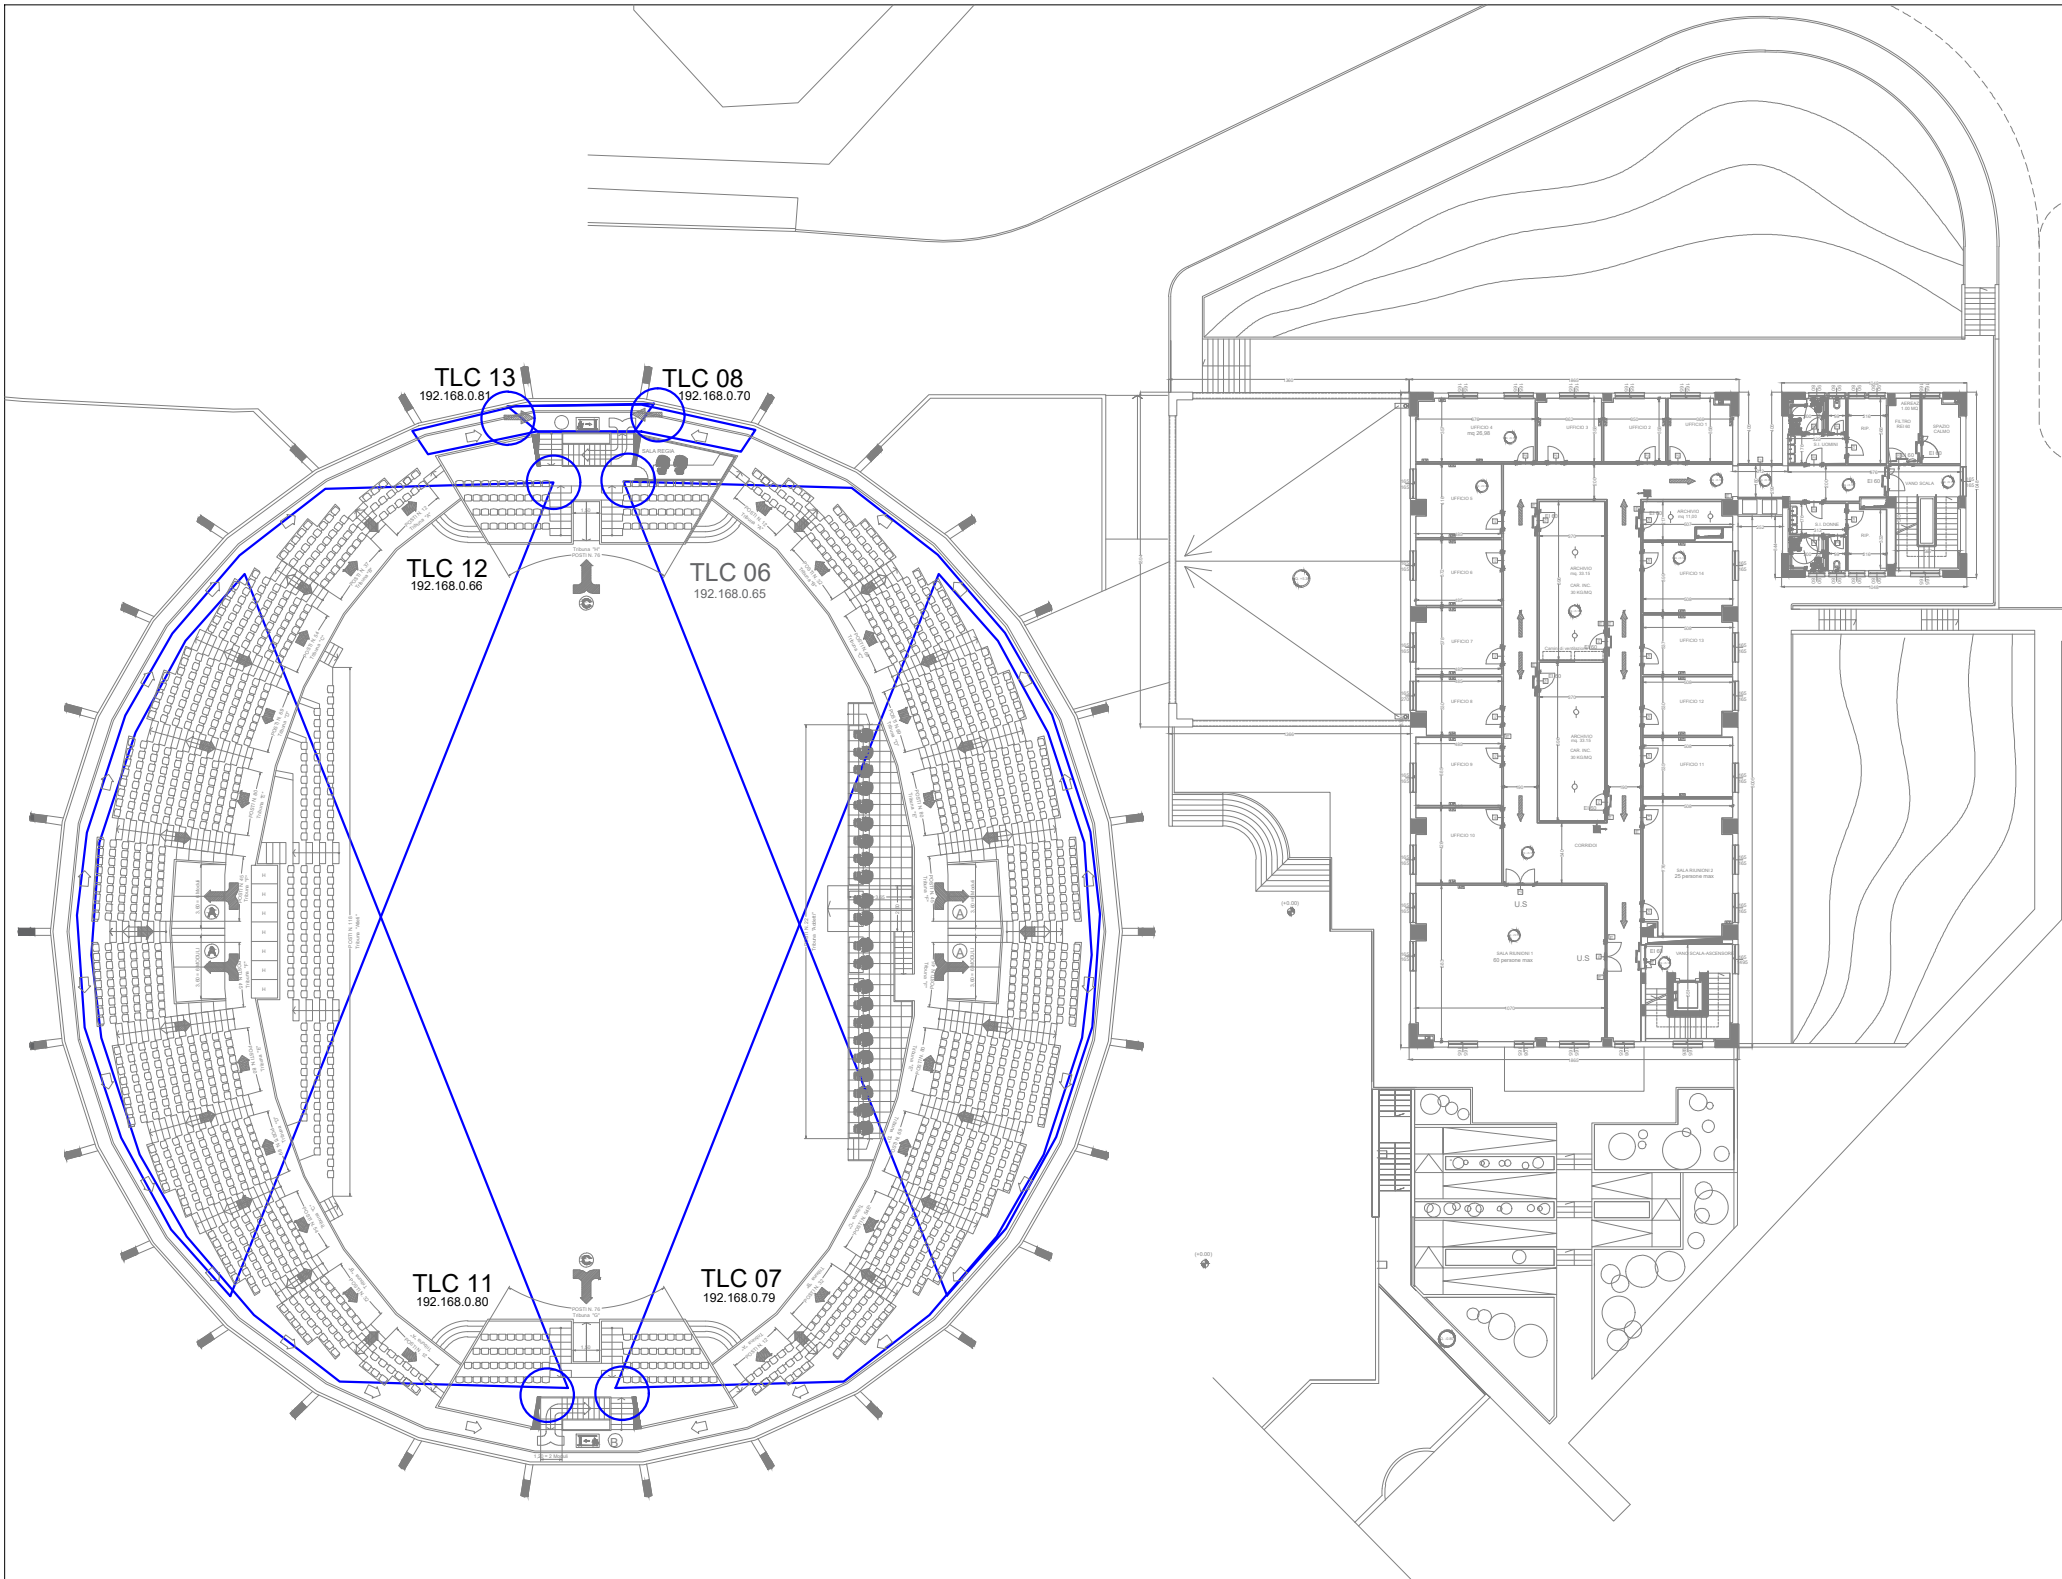
| REV: | N: | DATA: | REDATTO: | VERIFICATO: | APPROVATO: | AUTORIZZATO: |
|------|------------------|-------|------------|-------------|------------|--------------|
| 01 | Stato dei luoghi | A.01 | 17/07/2024 | FJLKAM | FJLKAM | |

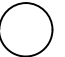

 TELECAMERA LILIN IP PoE - 2,8mm / 4mm
 TELECAMERA LILIN IP PoE - FISHEYE 360°
 TELECAMERE: CAMPO DI RIPRESA / AREA INQUADRATURA

ROMA
 Roma Capitale
 Dipartimento Sport e Politiche Giovanili
FJKAM
 Federazione Italiana Judo Lotta Karate Arti Marziali
 (F.I.J.A.M.)
ITALIA SPORT
 E SALUTE
 Sport e salute S.p.A.
 Infrastrutture, sistemi ed ingegneria dello sport



Centro olimpico "Matteo Pellicone" - FJKAM
Via dei Sandolini 79, Roma

PLANIMETRIA STATO DEI LUOGHI IMPIANTO VIDEO SORVEGLIANZA


| | |
|-----------------------------|------------------------------|
| PROPRIETA' IMPIANTO | FJKAM |
| PROGETTAZIONE SPECIALISTICA | |
| ARCHITETTONICA | |
| IMPIANTI ELETTRICI | Ing. Andrea Giorgio Leopizzi |
| CONSULENZE SPECIALISTICHE | |
| IMPIANTI MECCANICI | Ing. Pietro Storace |

| progetto: | fase | codice | elaborato | rappresentazione |
|------------|------|--------|-----------|------------------|
| PRJ.SP.045 | PE | | | formato: |


descrizione elaborato: verifica stato dei luoghi dell'impianto di video sorveglianza

| REV: | N: | DATA: | REDATTO: | VERIFICATO: | APPROVATO: | AUTORIZZATO: |
|------|------------------|-------|------------|-------------|------------|--------------|
| 01 | Stato dei luoghi | A.01 | 17/07/2024 | FJKAM | FJKAM | |
| | | | | | | |
| | | | | | | |

PIANO TERRA EDIFICIO 3

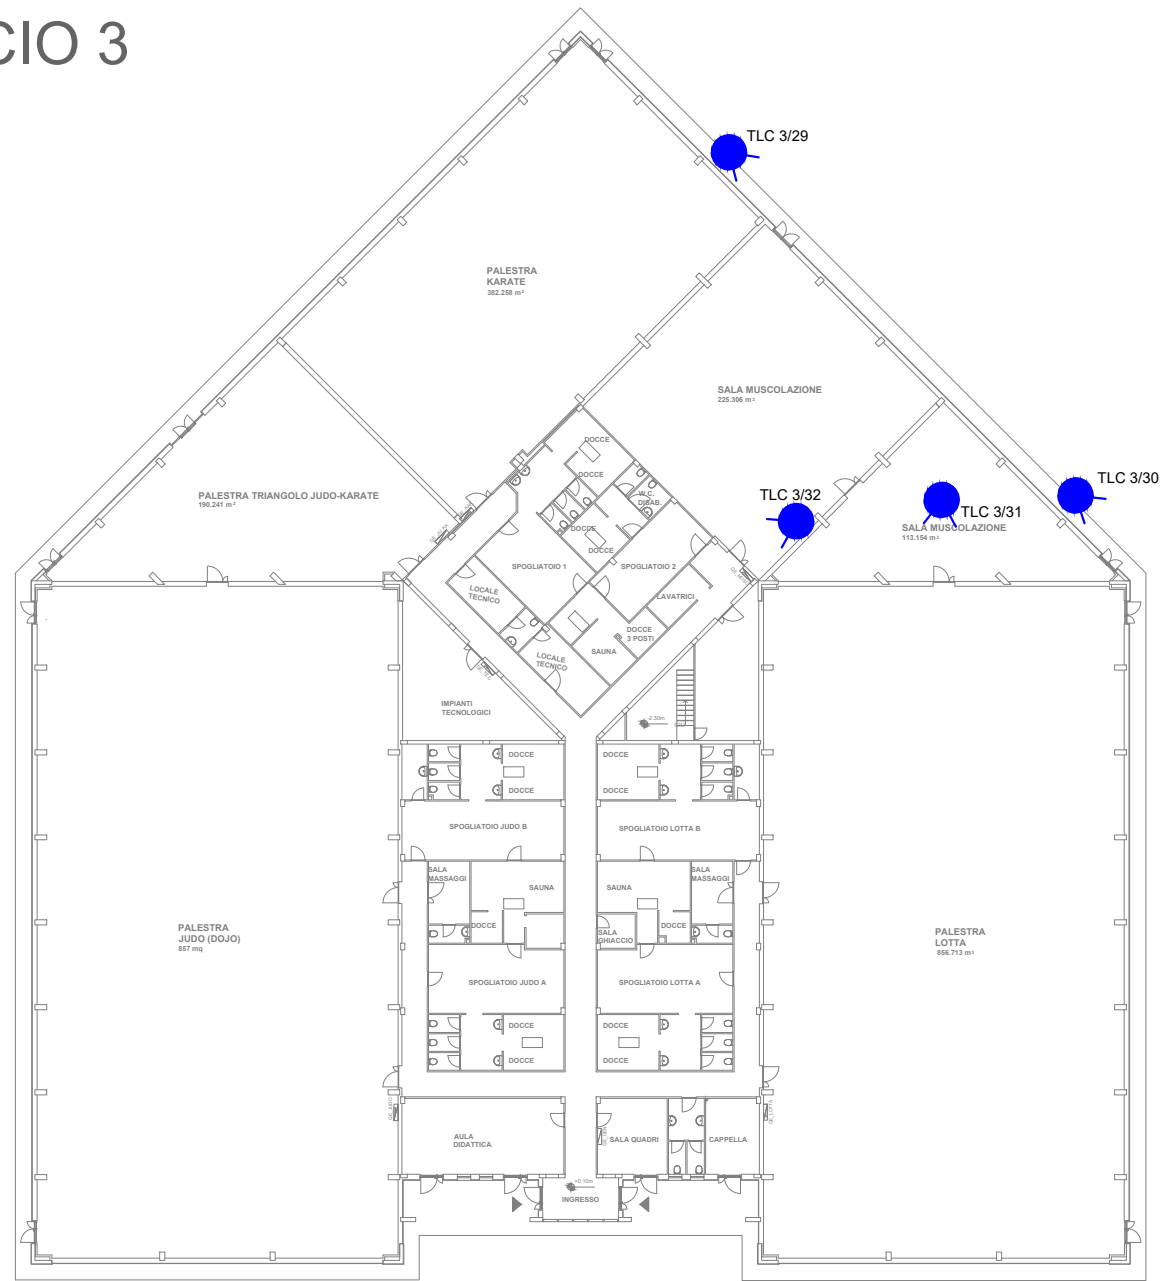

COMPUTO TELECAMERE INSTALLATE :
 ● NR 5 - TELECAMERE

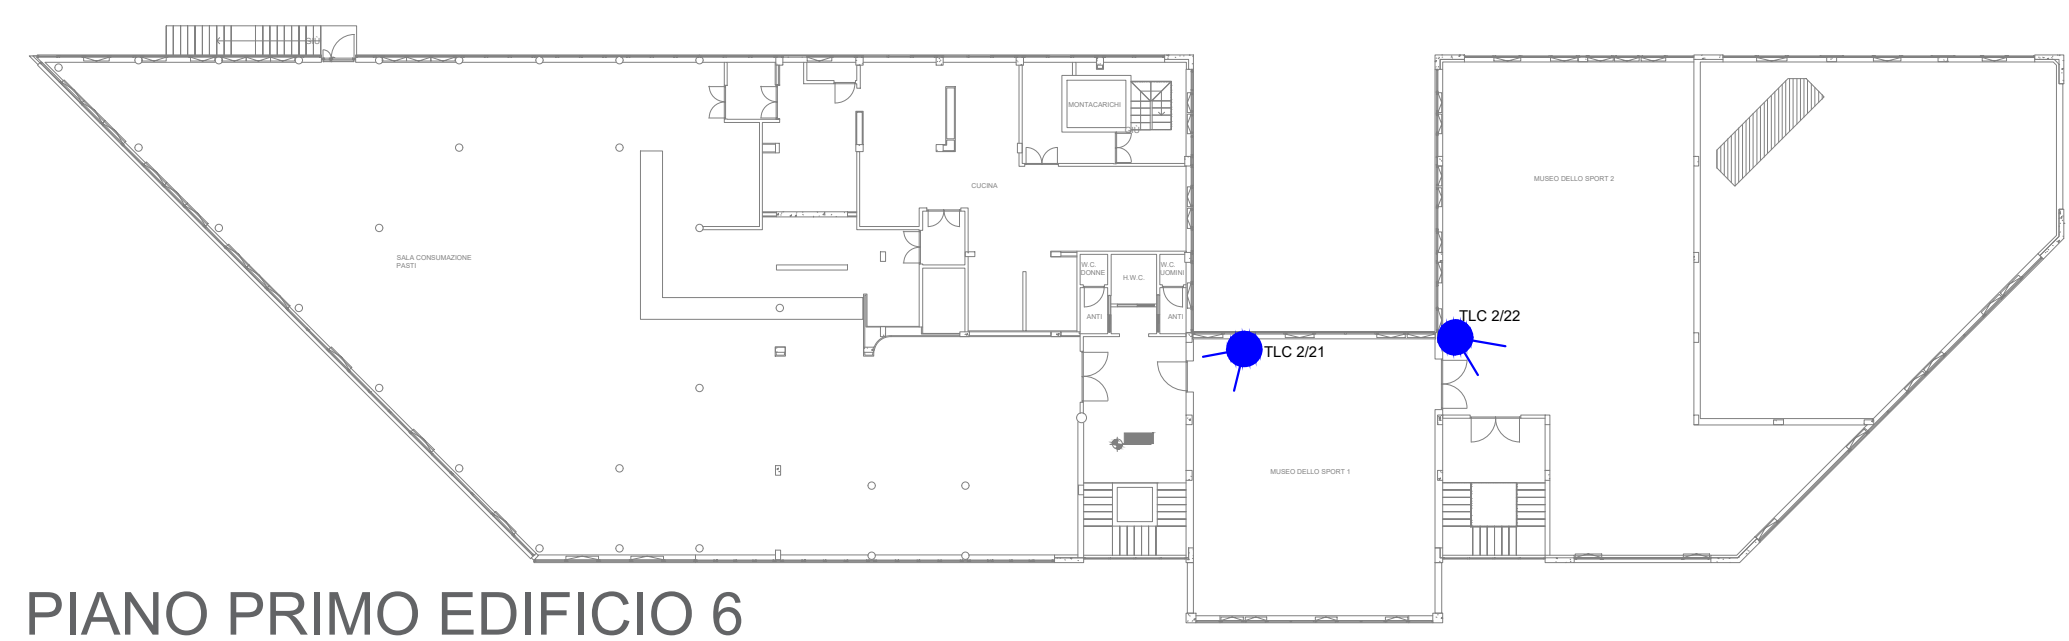

PIANO PRIMO EDIFICIO 6

Roma Capitale
 Dipartimento Sport e Politiche Giovanili
FJLKAM
 Federazione Italiana Judo Lotta Karate Arti Marziali
 (INDIS) 102
ITALIA SPORT & SALUTE
 Sport e salute S.p.A.
 Infrastrutture, sistemi ed ingegneria dello sport

Centro olimpico "Matteo Pellicone" - FJLKAM
 Via dei Sandolini 79, Roma

PLANIMETRIA STATO DEI LUOGHI IMPIANTO VIDEO SORVEGLIANZA

| | |
|-----------------------------|------------------------------|
| PROPRIETA' IMPIANTO | SECURITAS |
| PROGETTAZIONE SPECIALISTICA | |
| ARCHITETTICA | |
| IMPIANTI ELETTRICI | Ing. Andrea Giorgio Leopizzi |
| CONSULENZE SPECIALISTICHE | |
| IMPIANTI MECCANICI | Ing. Pietro Storace |


| | | | | |
|--------------------------------------------------------------------------------------|------|--------|-----------|-----------------------------|
| progetto: | fase | codice | elaborato | |
| PRJ.SP.045 | PE | | | representazione formato: |
| descrizione elaborato: verifica stato dei luoghi dell'impianto di video sorveglianza | | | | |

| | | | | | | |
|---------------------|------|------------|----------|-------------|------------|--------------|
| REV: | N: | DATA: | REDATTO: | VERIFICATO: | APPROVATO: | AUTORIZZATO: |
| 01 Stato dei luoghi | A.01 | 17/07/2024 | FJLKAM | FJLKAM | | |



COMPUTO TELECAMERE INSTALLATE :

● NR 4 - TELECAMERE

PIANO TERRA EDIFICIO 4

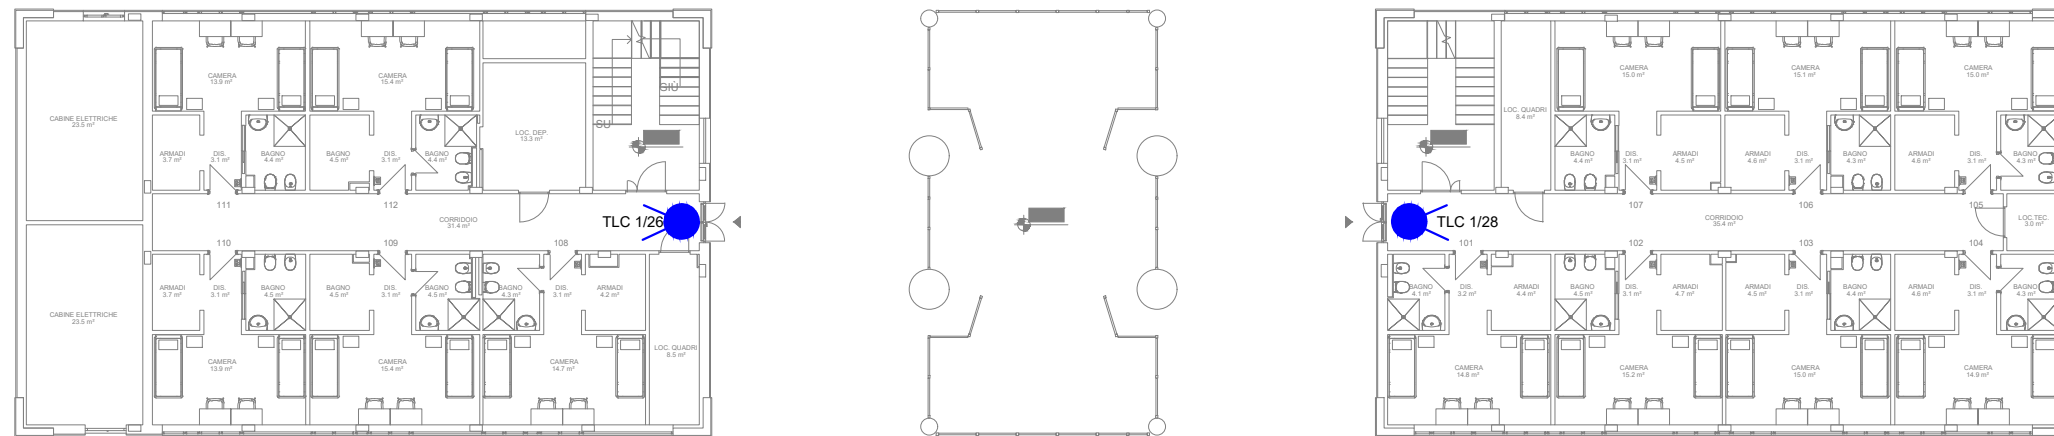

PIANO PRIMO EDIFICIO 4

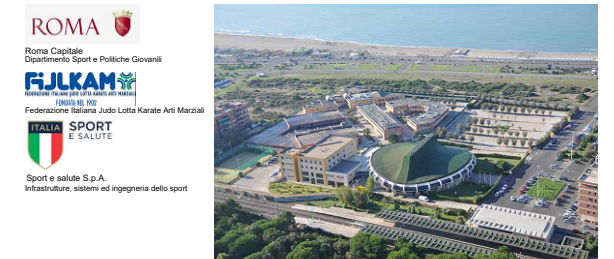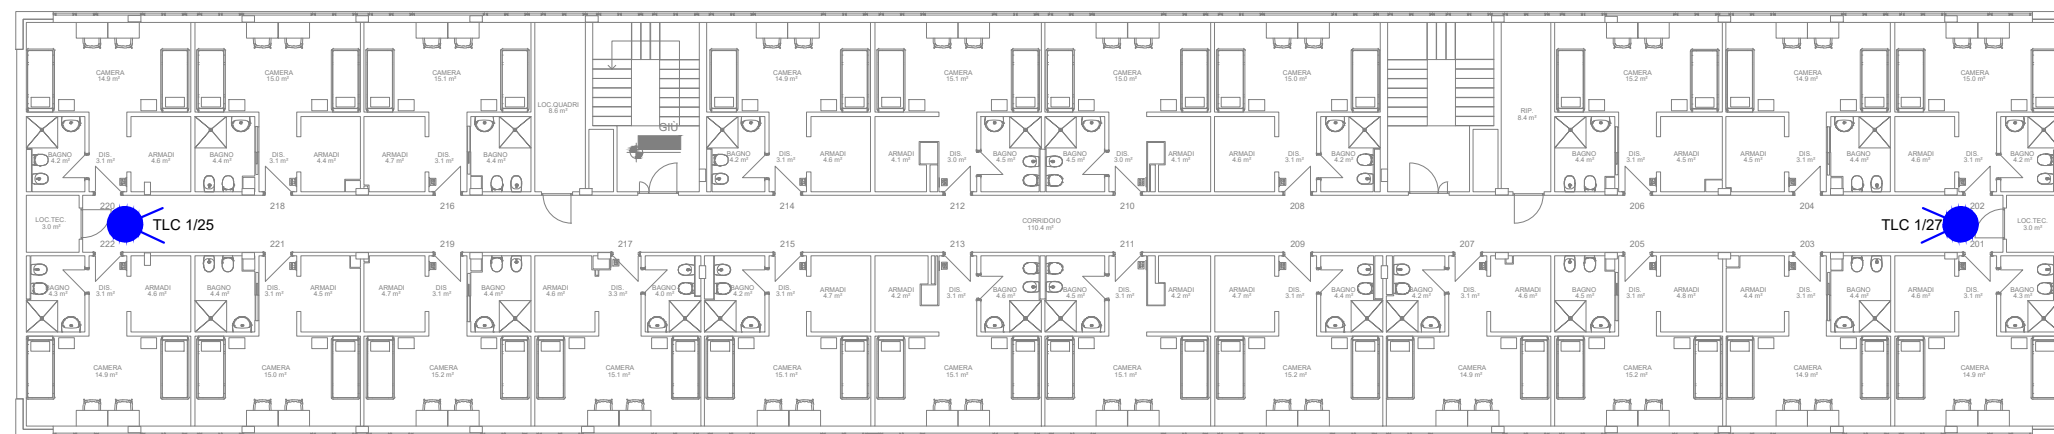

Centro olimpico "Matteo Pellicone" - FJKAM
Via dei Sandolini 79, Roma

PLANIMETRIA STATO DEI LUOGHI IMPIANTO VIDEO SORVEGLIANZA

PROPRIETA' IMPIANTO SECURITAS

PROGETTAZIONE SPECIALISTICA

ARCHITETTONICA
IMPIANTI ELETTRICI Ing. Andrea Giorgio Leopizzi

CONSULENZE SPECIALISTICHE

IMPIANTI MECCANICI Ing. Pietro Storace

| progetto: | fase | codice elaborato | representazione |
|------------|------|------------------|-----------------|
| PRJ.SP.045 | PE | | formato: |


descrizione elaborato: verifica stato dei luoghi dell'impianto di video sorveglianza

| REV: | N: | DATA: | REDATTO: | VERIFICATO: | APPROVATO: | AUTORIZZATO: |
|------|------------------|-------|------------|-------------|------------|--------------|
| 01 | Stato dei luoghi | A.01 | 17/07/2024 | FJKAM | FJKAM | |

PIANO PRIMO EDIFICIO 5

COMPUTO TELECAMERE INSTALLATE :

● NR 9 - TELECAMERE

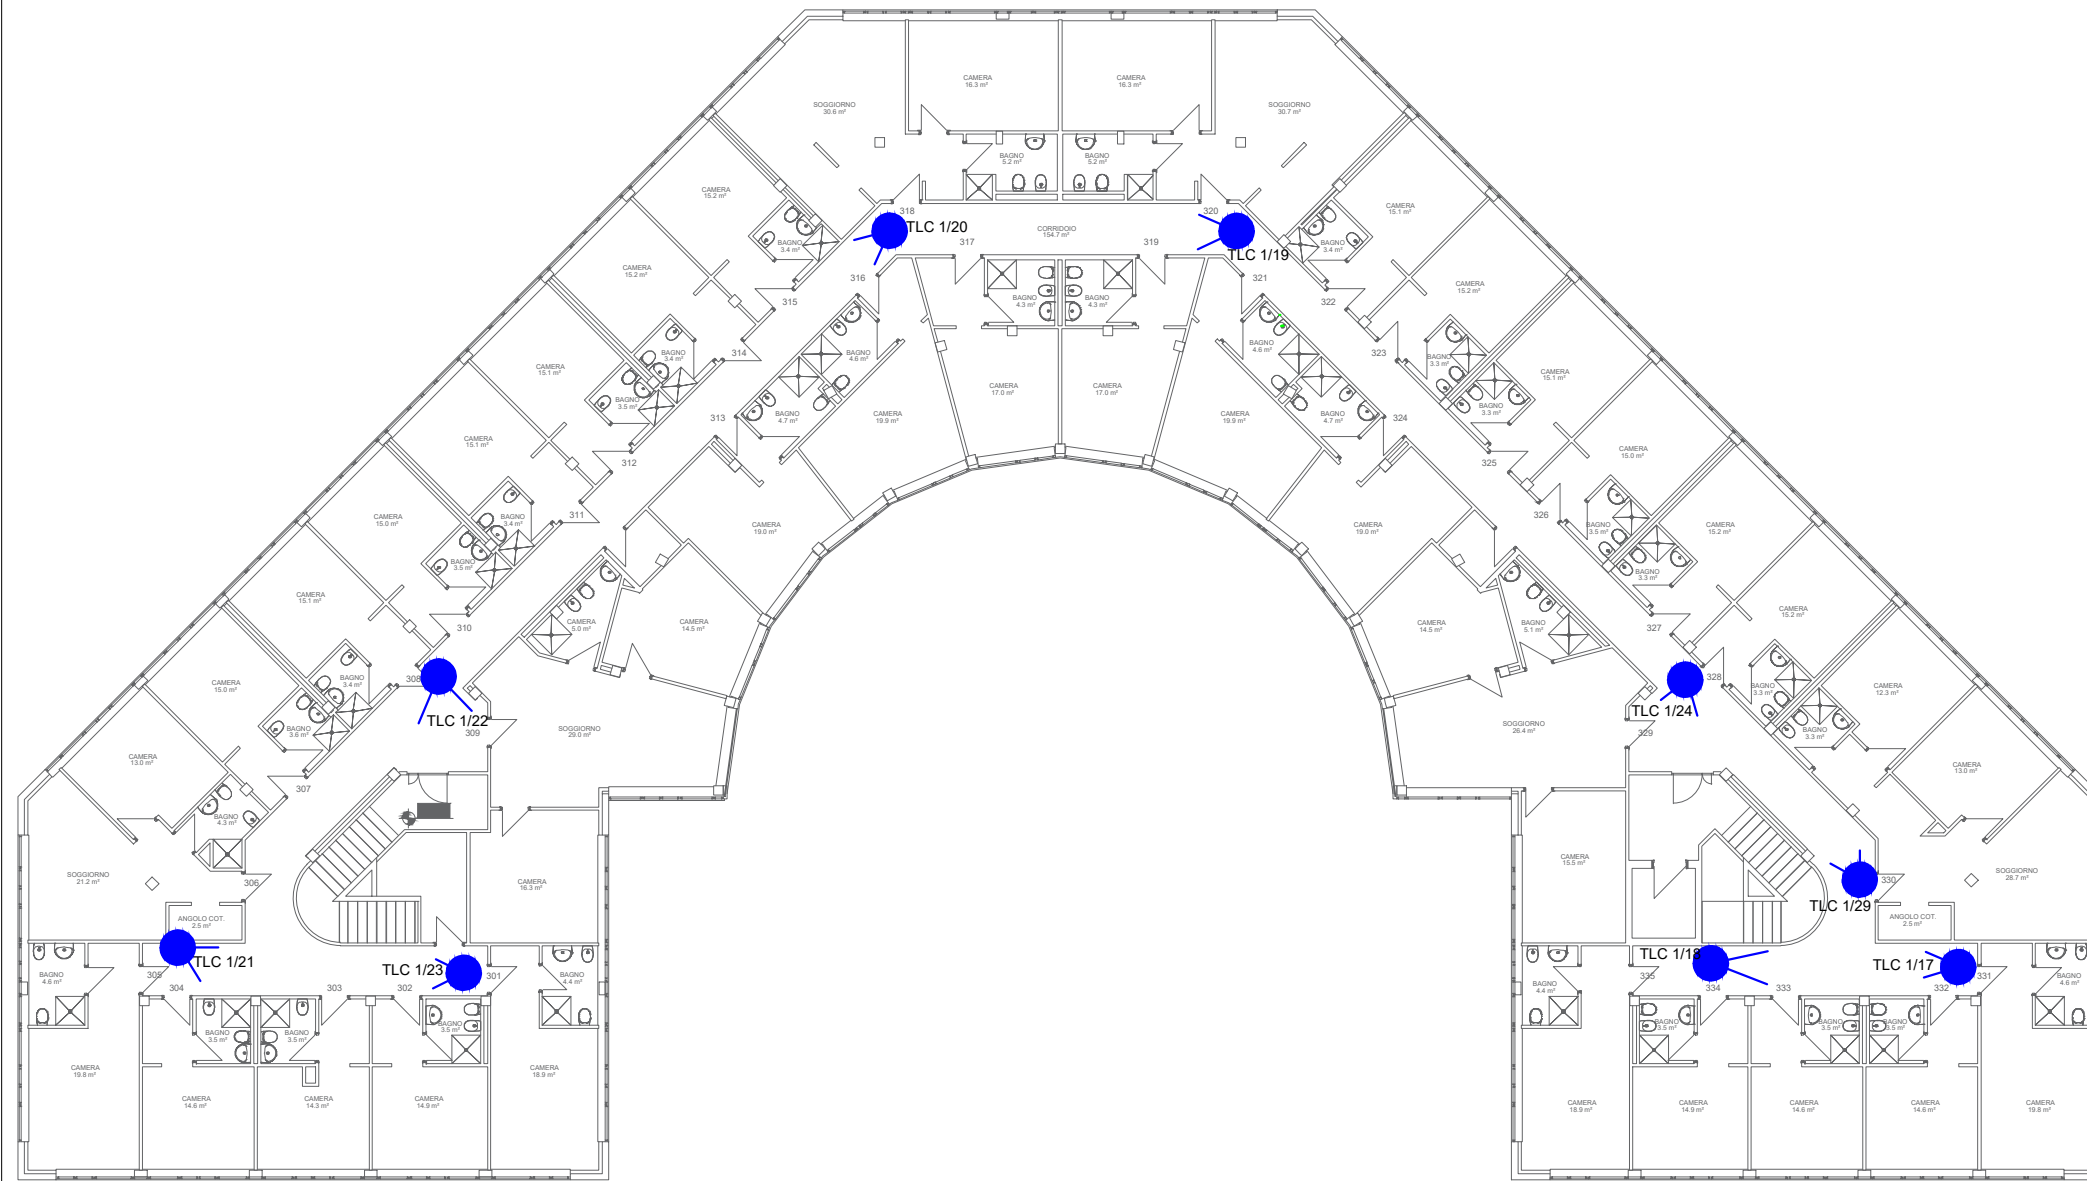

Centro olimpico "Matteo Pellicone" - FJLKAM
Via dei Sandolini 79, Roma

PLANIMETRIA STATO DEI LUOGHI IMPIANTO VIDEO SORVEGLIANZA

PROPRIETA' IMPIANTO: SECURITAS

PROGETTAZIONE SPECIALISTICA

ARCHITETTONICA
IMPIANTI ELETTRICI: Ing. Andrea Giorgio Leopizzi


CONSULENZE SPECIALISTICHE

IMPIANTI MECCANICI: Ing. Pietro Storace

| progetto: | fase | codice | elaborato | representazione |
|------------|------|--------|-----------|-----------------|
| PRJ.SP.045 | PE | | | formato: |

descrizione elaborato: verifica stato dei luoghi dell'impianto di video sorveglianza

| REV: | N: | DATA: | REDATTO: | VERIFICATO: | APPROVATO: | AUTORIZZATO: |
|------|------------------|-------|------------|-------------|------------|--------------|
| 01 | Stato dei luoghi | A.01 | 17/07/2024 | FJLKAM | FJLKAM | |

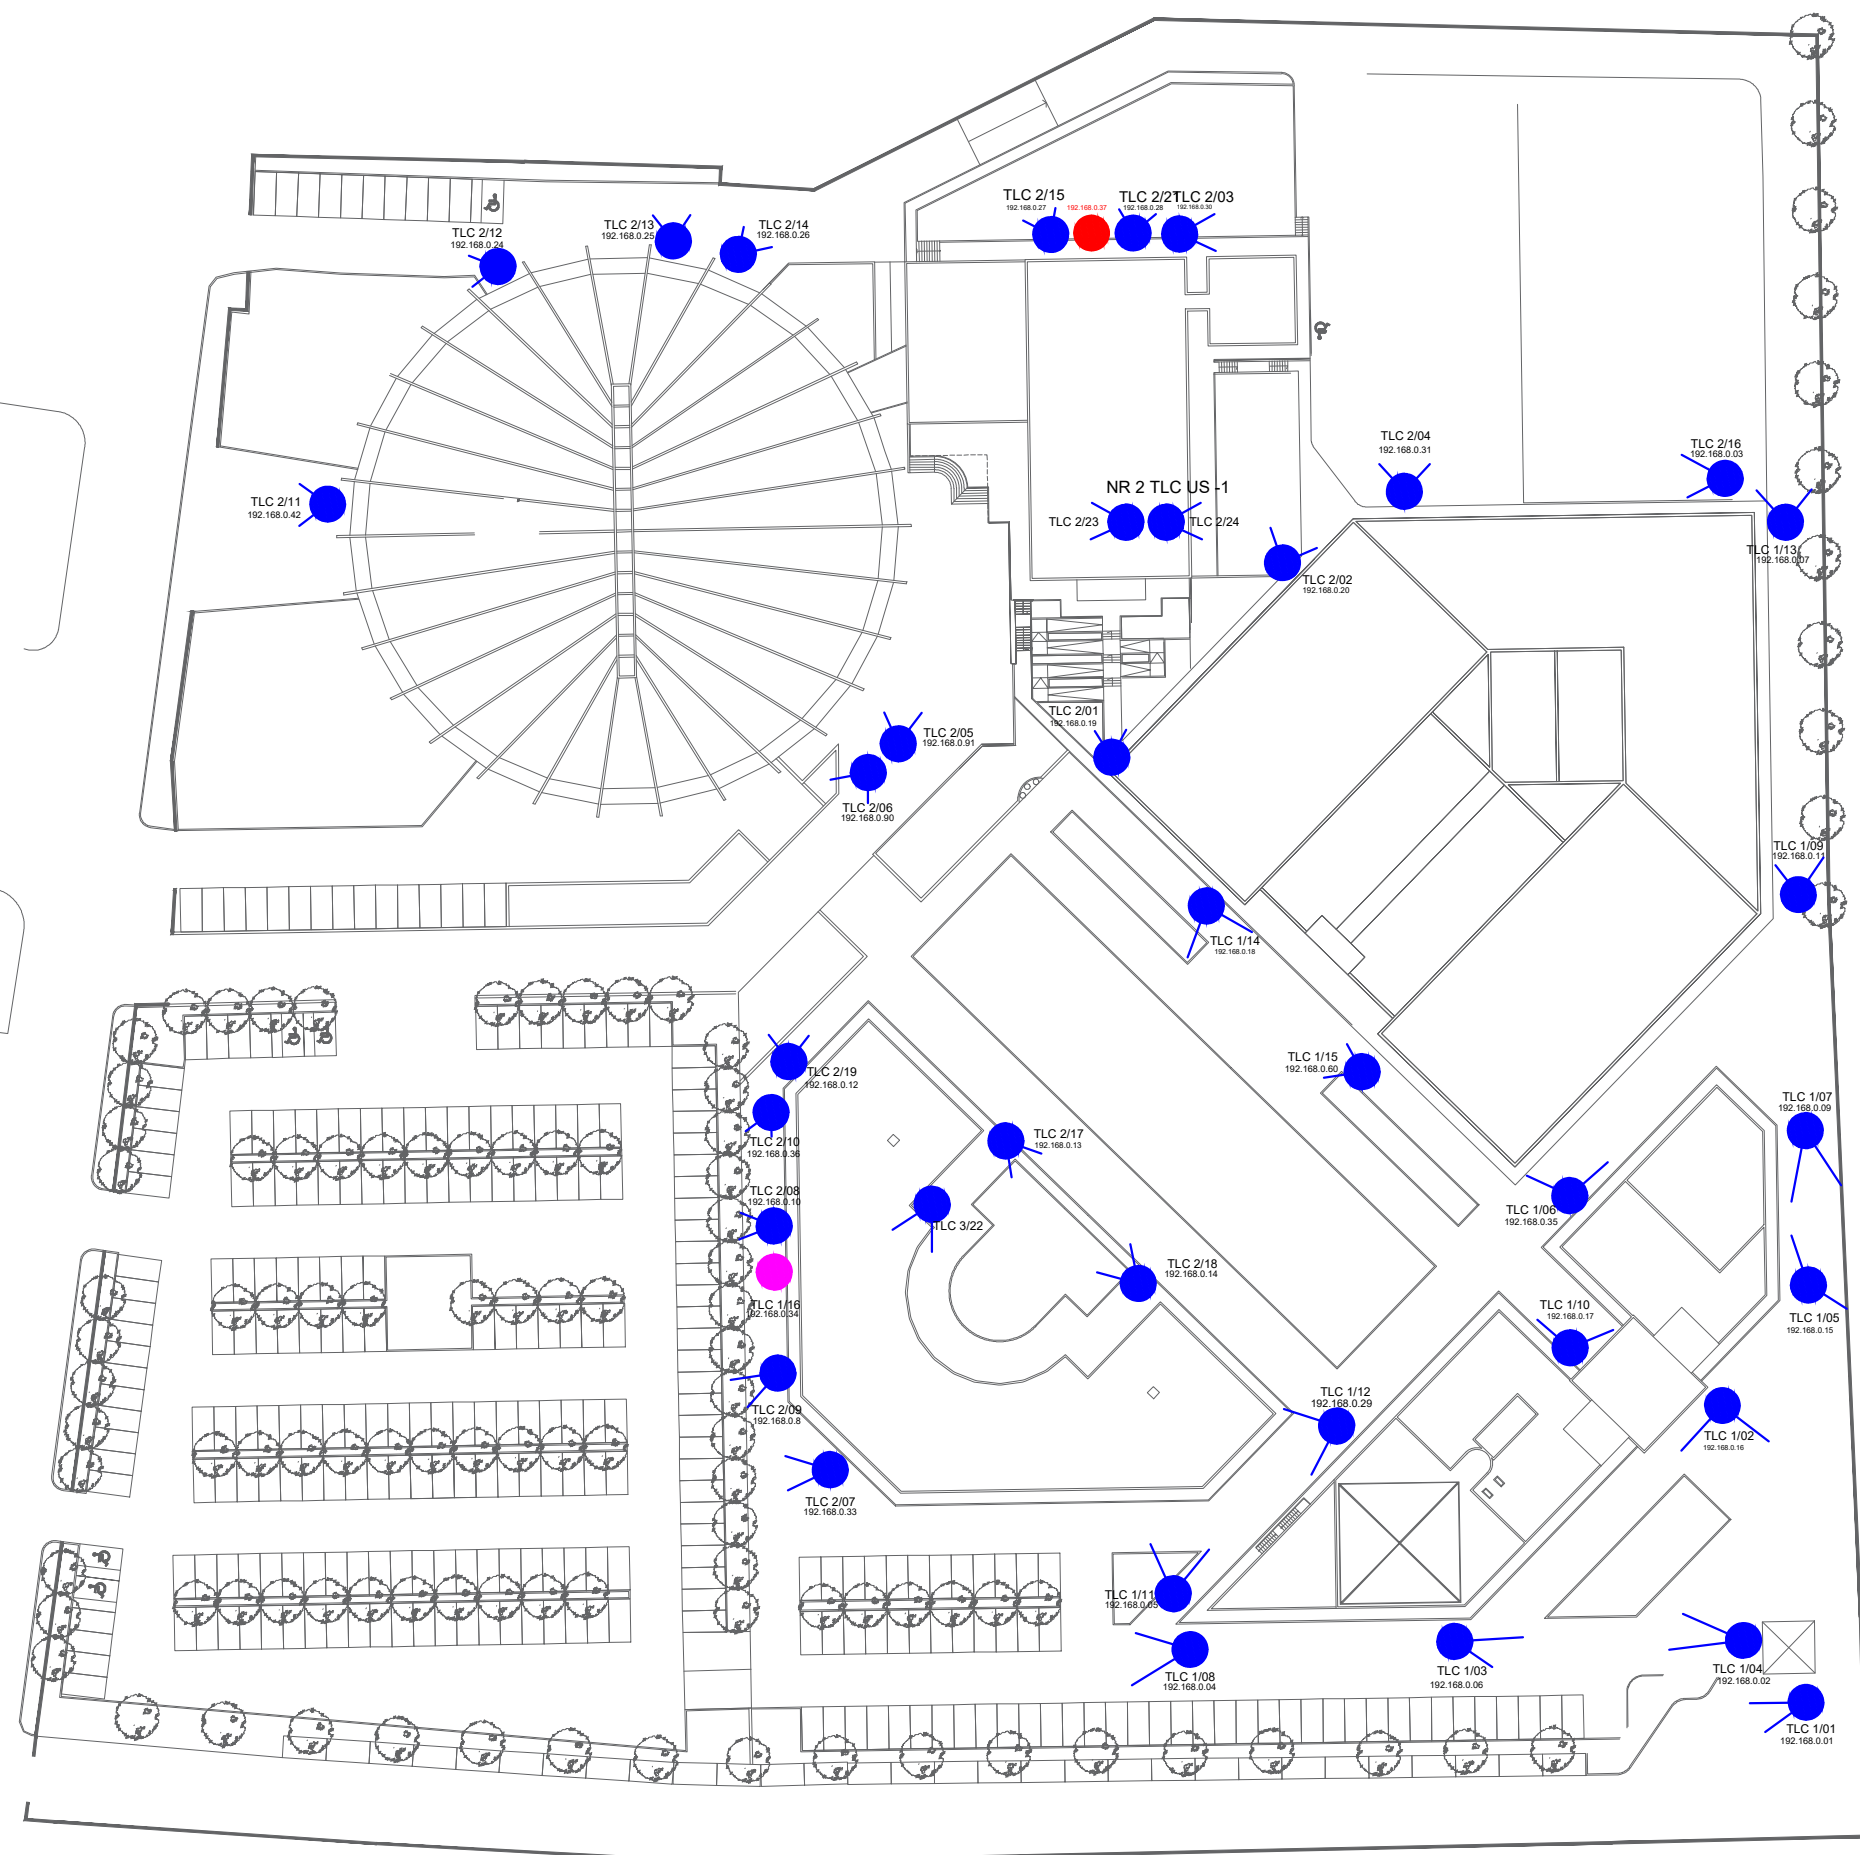

- COMPUTO TELECAMERE INSTALLATE :
- NR 38 - TELECAMERE FUNZIONANTI
 - NR 1 - TELECAMERA DOME
 - NR 1 - TELECAMERE NON FUNZIONANTI


 Roma Capitale
 Dipartimento Sport e Politiche Giovanili

 FJLKAM
 Federazione Italiana Judo Lotta Karate Arti Marziali

 Italia SPORT
 E SALUTE
 Sport e salute S.p.A.
 Infrastrutture, sistemi ed ingegneria dello sport



Centro olimpico "Matteo Pellicone" - FJLKAM
Via dei Sandolini 79, Roma

PLANIMETRIA STATO DEI LUOGHI IMPIANTO VIDEO SORVEGLIANZA

| | |
|-----------------------------|------------------------------|
| PROPRIETA' IMPIANTO | SECURITAS |
| PROGETTAZIONE SPECIALISTICA | |
| ARCHITETTONICA | |
| IMPIANTI ELETTRICI | Ing. Andrea Giorgio Leopizzi |
| CONSULENZE SPECIALISTICHE | |
| IMPIANTI MECCANICI | Ing. Pietro Storace |

| | | | | |
|------------|------|--------|-----------|------------------|
| progetto: | fase | codice | elaborato | rappresentazione |
| PRJ.SP.045 | PE | | | formato: |

descrizione elaborato: verifica stato dei luoghi dell'impianto di video sorveglianza

| | | | | | | |
|---------------------|------|------------|----------|-------------|------------|--------------|
| REV: | N: | DATA: | REDATTO: | VERIFICATO: | APPROVATO: | AUTORIZZATO: |
| 01 Stato dei luoghi | A.01 | 10/07/2024 | FJLKAM | FJLKAM | | |